



SINDACO  
Dott. Davide Filippelli  
ASSESSORE ALL'URBANISTICA  
Rag. Maurizio Vieni  
RESPONSABILE DEL PROCEDIMENTO  
Geom. Ruggero Pezzati  
GARANTE DELLA COMUNICAZIONE  
Geom. Giuliano Lorenzelli

GRUPPO DI PROGETTAZIONE  
Arch. Silvia Viviani  
Arch. Teresa Arrighetti  
Arch. Pian.Terr. Letizia Coltellini  
Dott. Geol. Fabrizio Alvares  
Dott. Agr. Rosalba Saba  
COLLABORAZIONI  
Arch. Pian. Terr. Francesco Ghergo

PROGETTO TERRITORIALE STRA  
2  
scala 1:15.000  
luglio 2011

Confine amministrativo Comune di Zeri

**Inselementi**

- Inselementi residenziali (5)
- Mercatale (4) (15)
- Periodizzazione edificato (1) (2) (3) (13)
- Edificato presente al 1826
- Edificato presente al 1978
- Edificato presente al 1998

**Capacità produttiva e risorse (15)**

- Siti di cava storici
- Siti per lo stoccaggio di inerti

**Accessibilità e fruizione del territorio (14)**

- Strada provinciale
- Strada comunale
- Strada locale
- Rete sentieristica (6)
- Punti di interesse (6)
- Passi stradali e valichi (15)

**Servizi e attrezzature**


- Biblioteca (5)
- Pubblica istruzione (1)
- Cimitero (15)

**Strutture turistico-ricettive**

- Albergo (1)
- Albergo dismesso
- Agiturismo (5)
- Ostello (5)
- Ostello (1)
- Campeggio (5)
- Campeggio (1)

**Infrastrutture a rete e puntali**

- Rete di fitoriduzione: nuclei e frazioni che usufruiscono del servizio (15)
- Acquedotto (12)
- Elettrodotto (8) (14)
- Linea distribuzione GPL interrata (15)
- Fitoriduttore esistente (15)
- Fitoriduttore di progetto (15)
- Punto di presa e/o di raccordo dell'acquedotto (1)
- Punto di presa e/o di raccordo dell'elettrodotto (15)
- Pozzo (14)
- Sorgente (5)
- Aerogeneratori (9)
- Impianto idroelettrico (7) (10) (11)
- Impianto idroelettrico - fabbricato di centrale (7) (10) (11)
- Seratoio GPL (15)

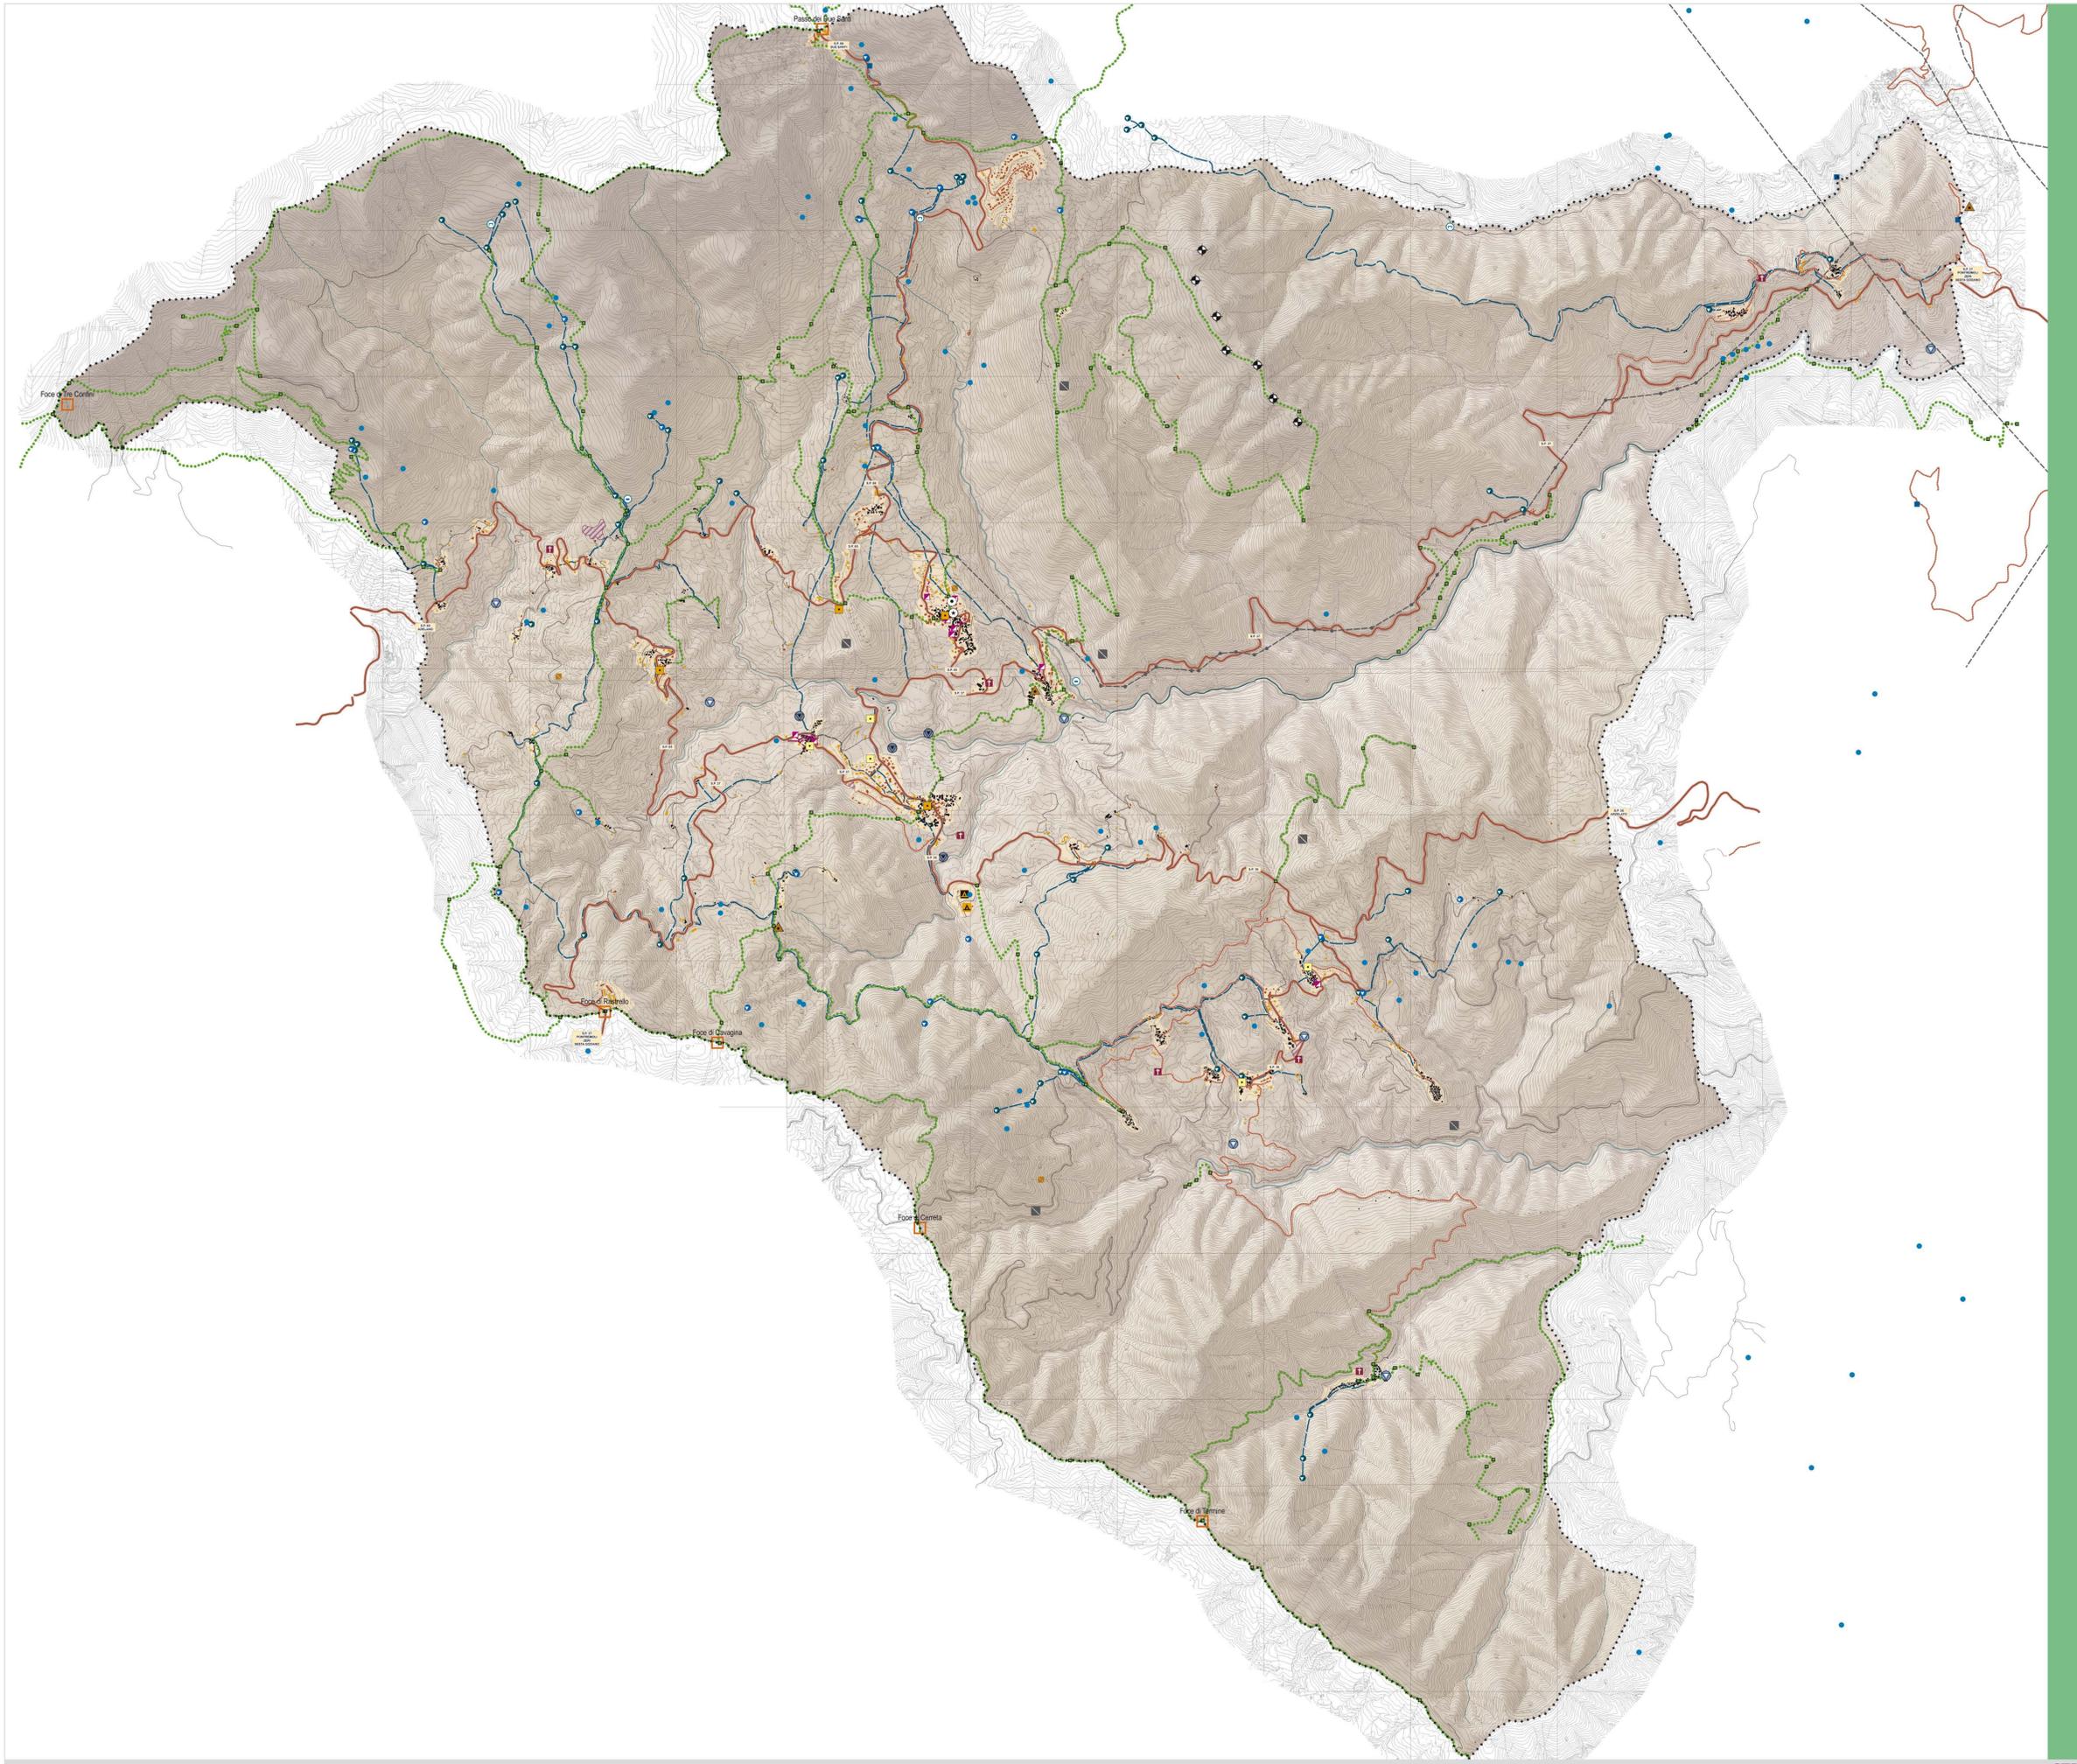

Fonti:

(1) Comune di Zeri, Programma di Fabbricazione, scala 1:25.000 - 1:5.000 - 1:2.000, 1988  
 (2) Piani di Recupero del Patrimonio Edilizio Esistente per le frazioni di Patigno, Coloretto, Poggio, Castoglio, Castello, Bosco di Rossano, Codolo Chiesa, Codolo di Sotto, Valle, Chioia, La Dolce, La Focce di Rossano, Corticella, Antona, Torricella, Formentara, Frandolini, Casa Borna, Calzavetola, Serralingua, Casa Tosi, Casa Pezzati, Casa Biagi, Casa Rocchino, Casa Pasquino, Paretolo, Chiesa di Rossano, Montelama, Valdetermine, Bergugliara, Noce, Codolo Chiesa e Codolo di Sotto, Castello  
 (3) Individuazione delle aree di degrado del patrimonio edilizio esistente nel territorio del Comune di Zeri, approvazione con Delibera del Consiglio Comunale del 19 luglio 2010  
 (4) Comune di Zeri, Variante parziale di minima entità al Programma di Fabbricazione vigente relativa all'area da destinarsi ad area mercatale in Località Pianella di Adelfano, tav. 28 V Abitanti di Zeri e Adelfano, scala 1:5.000, approvazione Delibera C.C. n.14 del 27 aprile 2010  
 (5) PTC Provincia di Massa Carrara, approvato con Delibera Consiglio Provinciale n.9 del 13 aprile 2005  
 (6) A.A.V. Progetto BICOZERI: la biodiversità nelle valli zeronche, Studi della Scuola Superiore S.Anna dell'Università di Pisa, febbraio 2009  
 (7) Progetto Definitivo "Nuovo impianto idroelettrico denominato "Betigna" sul torrente Betigna, agosto 2009  
 (8) Progetto Linea elettrica MT 15 KV Patigno-Codolo e derivazioni per FTP: Tecchia e Codolo Chiesa - 20 novembre 1989  
 (9) Progetto definitivo "Parco eolico Vento di Zeri", 30 ottobre 2009  
 (10) Progetto di un micro impianto idroelettrico denominato "Microdro del Focetto" su acquedotto idropotabile esistente in Comune di Zeri (MS), agosto 2009  
 (11) Progetto di un nuovo impianto idroelettrico "Zeri" sul torrente Fiume, maggio 2007  
 (12) Tavola linee acquedotto comunale del territorio di Zeri, copia cartacea  
 (13) Catasto Generale Toscano, sezioni G, H, I, K, L, M, 1826  
 (14) Carta Tecnica Regionale (CTR) 1:10.000  
 (15) Ufficio Tecnico del Comune di Zeri