

COMUNE DI ZERI

PIANO DI RECUPERO DELL'ALPEGGIO DI FORMENTARA


3 PR

URBANIZZAZIONI

PROGETTO 1/500

30 07 2013

TERESA ARRIGHETTI ARCHITETTO
VIA LA NUNZIATINA 6
56125 PISA
teresa.arrighetti@gmail.com

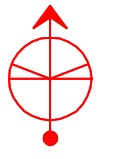

1 Identificativo edifici

- P** Parcheggio Pubblico o di uso pubblico
- Pt** Spazio Pubblico o di uso pubblico per sosta temporanea
- VP** Verde Pubblico o di uso pubblico
- PP** Percorso e/o spazio Pubblico
- Ppr** Percorso e/o spazio privato di uso pubblico

- PE** Pertinenze edifici
- Vpr** Verde privato

- ACQUEDOTTO COMUNALE

- ILLUMINAZIONE PUBBLICA CON LAMPIONI H ML. 3,00

- ILLUMINAZIONE PUBBLICA CON LAMPADE A BRACCIO SUGLI EDIFICI

- ALBERATURE AD ALTO FUSTO ESISTENTI (INDICATIVE):
 - DA CONSERVARE SE ESTERNE ALL'ABITATO
 - POSSIBILE RIMOZIONE SE IN PROSSIMITA' DEGLI EDIFICI


- Sistema delle acque da ripristinare e regimare:
 - ruscello
 - abbeveratoio
 - pozzo

- Servizi e fognatura di progetto
 - servizi esterni di progetto

- rete fognatura nera

- fossa Imhof

- impianto di fitodepurazione

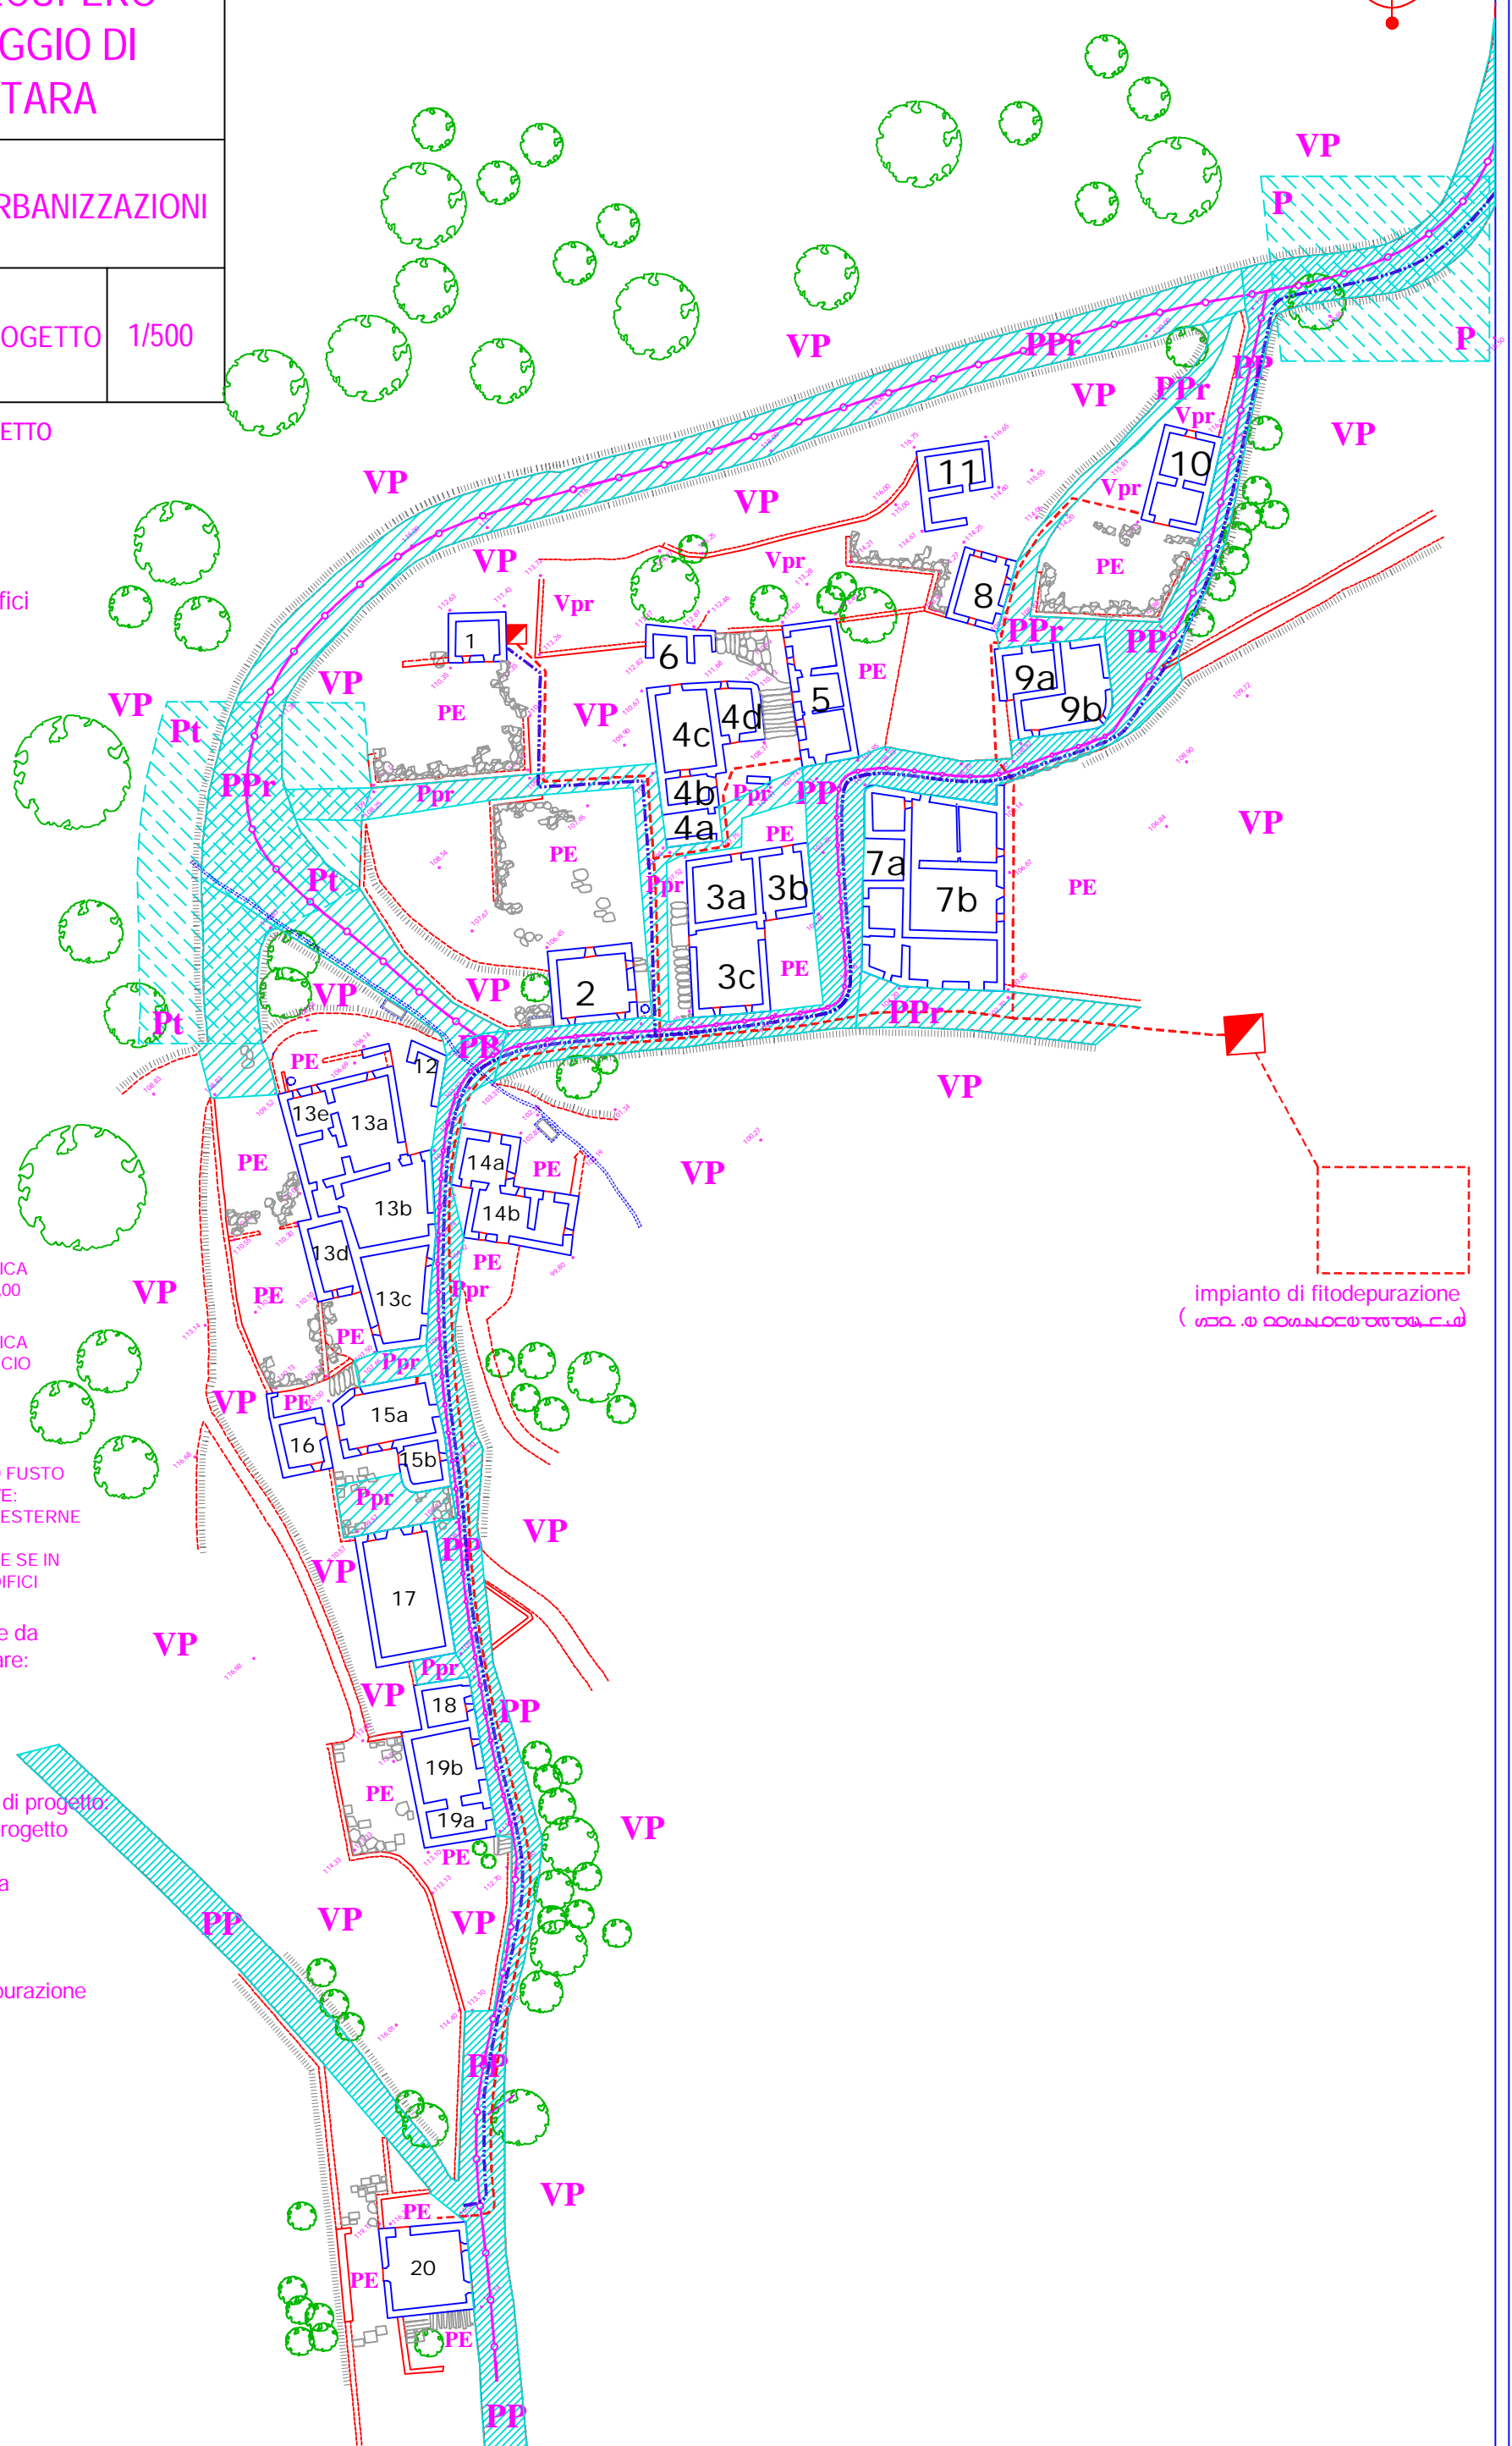

impianto di fitodepurazione
(M.S. S. DOMENICO TORRELLA)